

Lotissement " Terrain Laborde "

PLAN DE BORNAGE DU LOT N°5

Echelle 1 / 250

LEGENDE

	Périmètre loti
	Borne existante
	Borne OGE
	Angle de bordure
	Borne béton
	Clou d'arpentage
	Coffret AEP
	Coffret électricité
	Regard EU
	Regard EP
	Regard télécom
	Bouche à clef
	Espace privatif non clos 2 véhicules

CADASTRE


Section ZB
Numéro 409
Contenance : 05 a 56 ca

Superficie du terrain = 556 m ²
Emprise au sol max autorisée = 334 m ²
Superficie de plancher autorisée = 130 m ²



- ZB 62 -
Propriété DARJO Isabelle

- ZB 227 -
Propriété LAGIERE

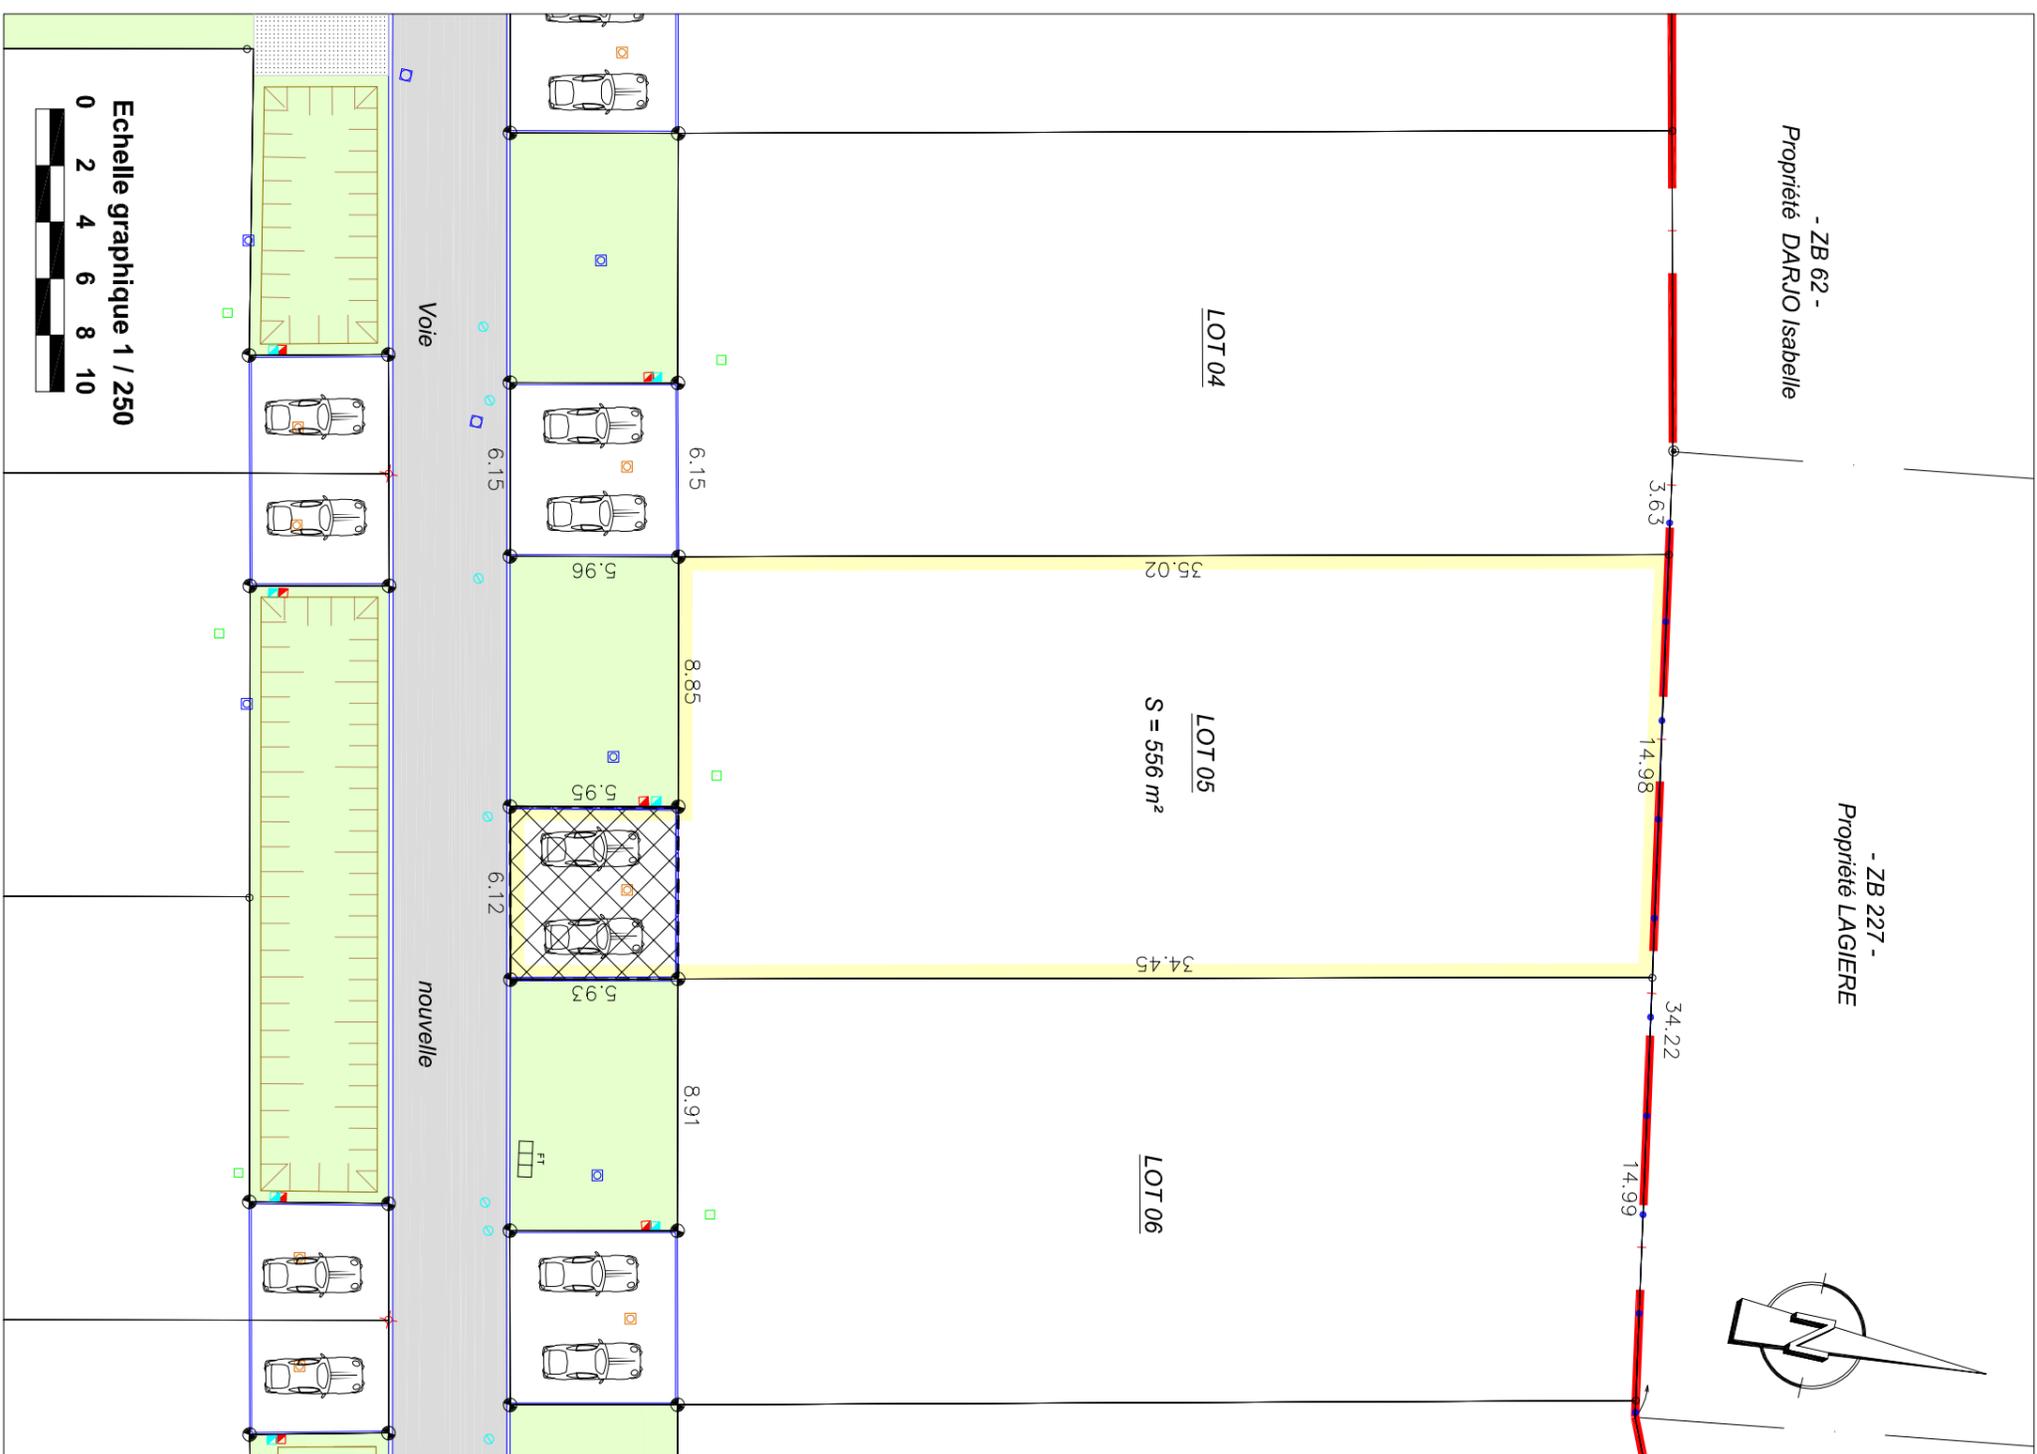

Echelle graphique 1 / 250



S.A.R.L. LE DEUN & BONNET
géomètres-experts-fonciers
DAX - MESSANGES

Ref. : M-0426
Date : 13 décembre 2024
Modifié le 10 Février 2025