

Lotissement " Terrain Laborde "

PLAN DE BORNAGE DU LOT N°23

Echelle 1 / 250


LEGENDE

- Périmètre loti
- Borne existante
- Borne OGE
- ◐ Angle de bordure
- Borne béton
- ✦ Clou d'arpentage
- ✦ Coffret AEP
- ✦ Coffret électricité
- ✦ Regard EU
- ✦ Regard EP
- Regard télécom
- ◇ Bouche à clef
- ▨ Espace privatif non clos 2 véhicules

CADASTRE

Section ZB
Numéro 367
Contenance : 05 a 80 ca

Superficie du terrain = 580 m²
Emprise au sol max autorisée = 348 m²
Superficie de plancher autorisée = 140 m²

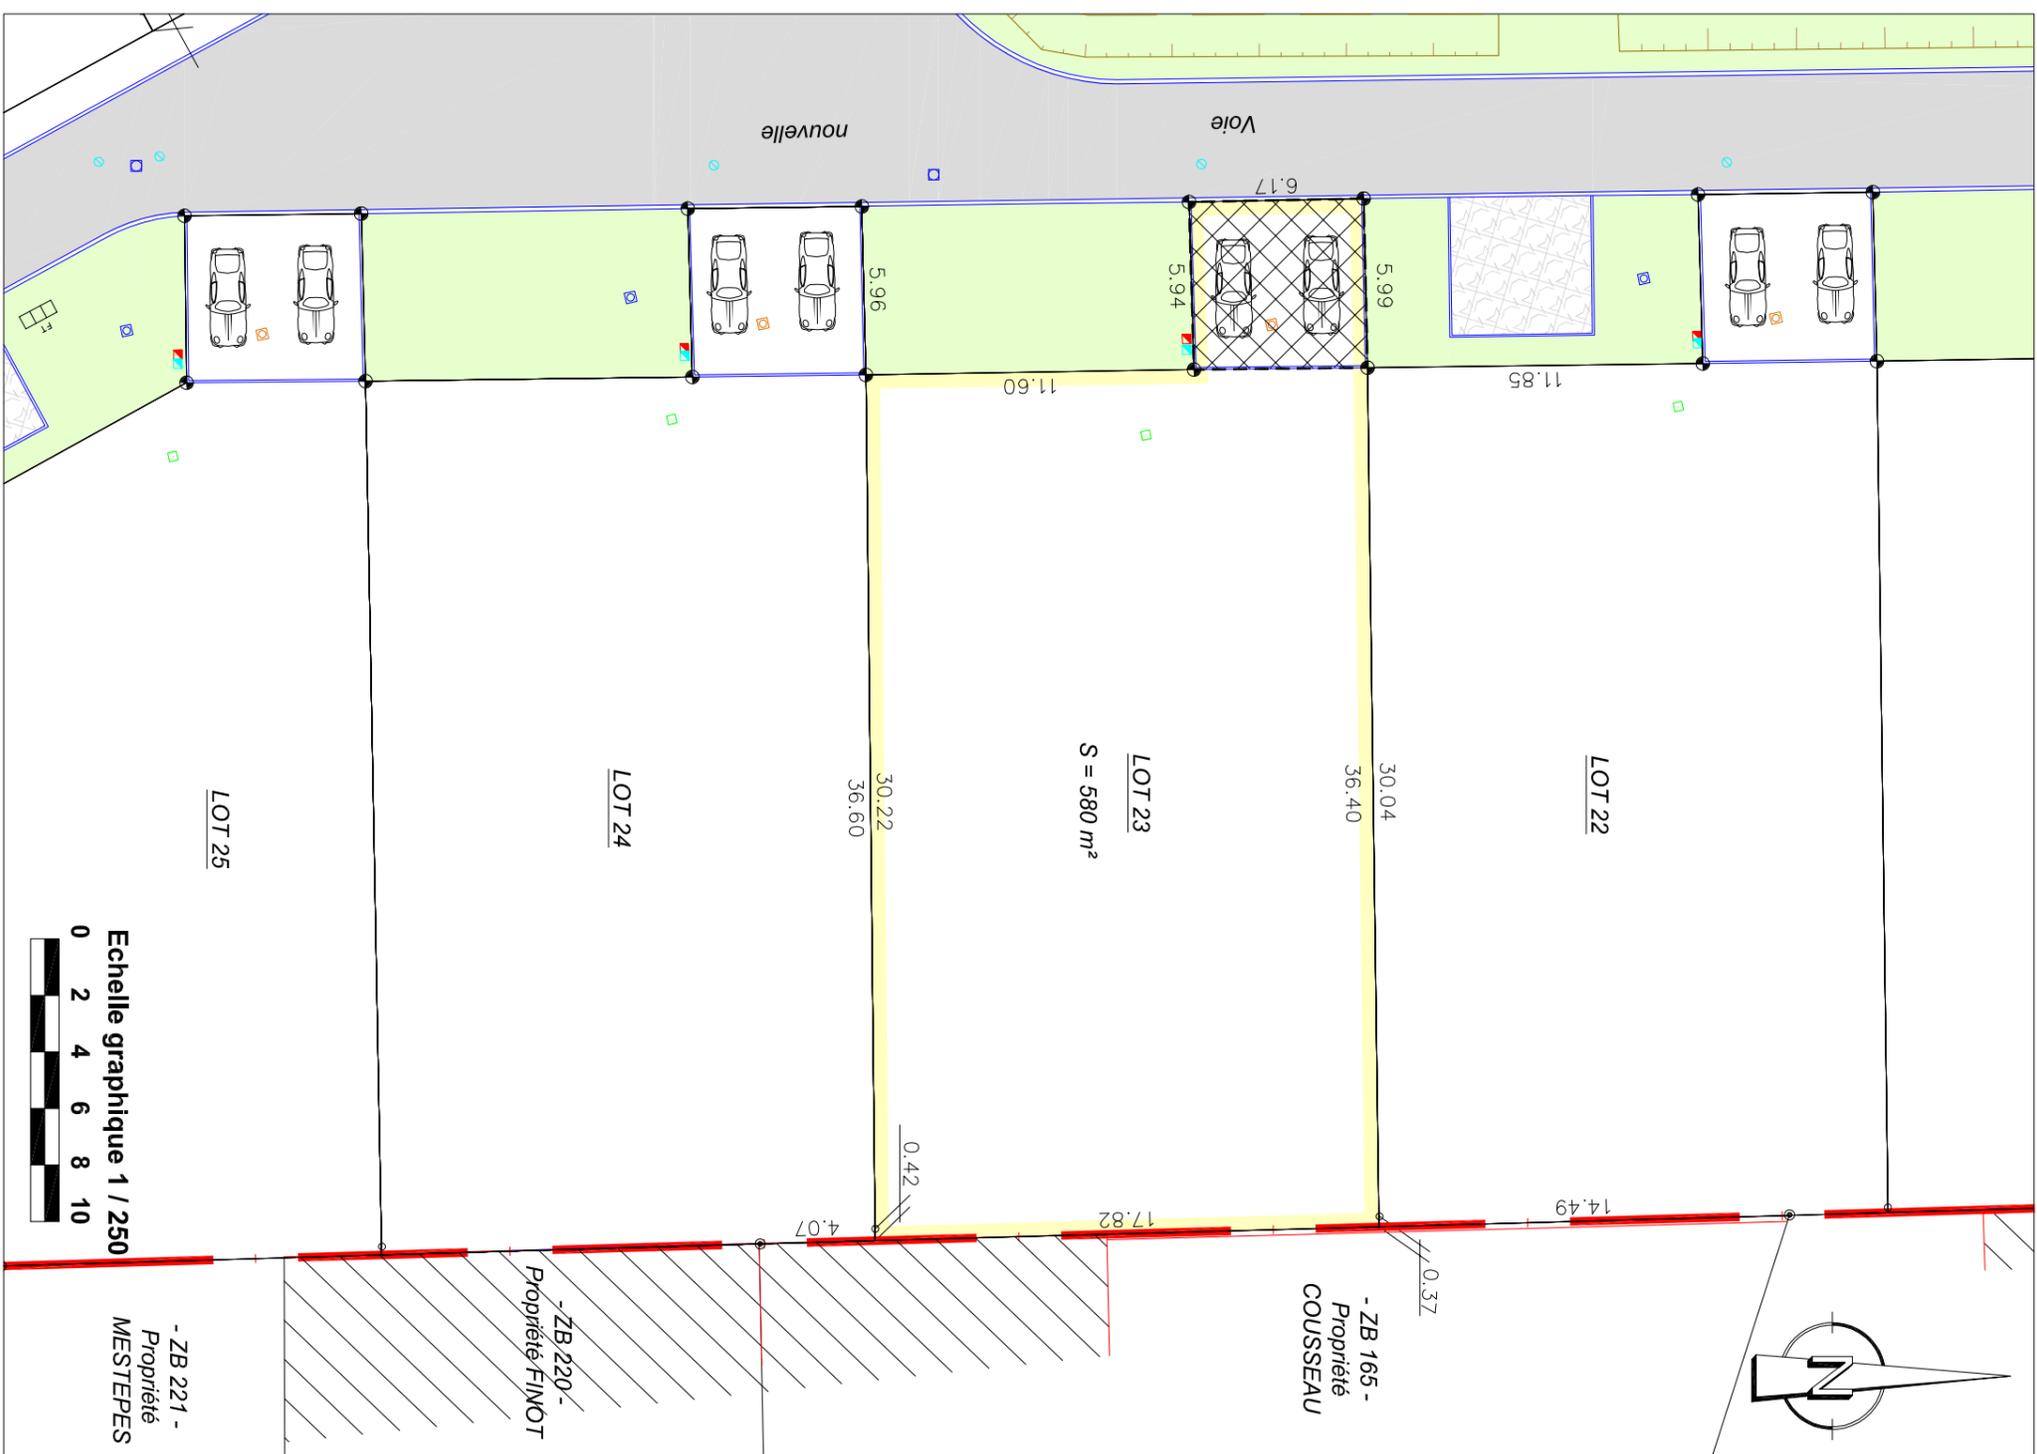

S.A.R.L. LE DEUN & BONNET
géomètres-experts-fonciers
DAX - MESSANGES

Ref. : M-0426
Date : 17 décembre 2024
Modifié le 10 Février 2025