

Lotissement " Terrain Laborde "

PLAN DE BORNAGE DU LOT N°30

Echelle 1 / 250



LEGENDE

- Périmètre loti
- Borne existante
- Borne OGE
- Angle de bordure
- Borne béton
- Clou d'arpentage
- Coffret AEP
- Coffret électricité
- Regard EU
- Regard EP
- Regard télécom
- Bouche à clef
- Espace privatif non clos 1 véhicule

CADASTRE

Section ZB
Numéro 373
Contenance : 05 a 32 ca

Superficie du terrain = 532 m²
Emprise au sol max autorisée = 319 m²
Superficie de plancher autorisée = 130 m²

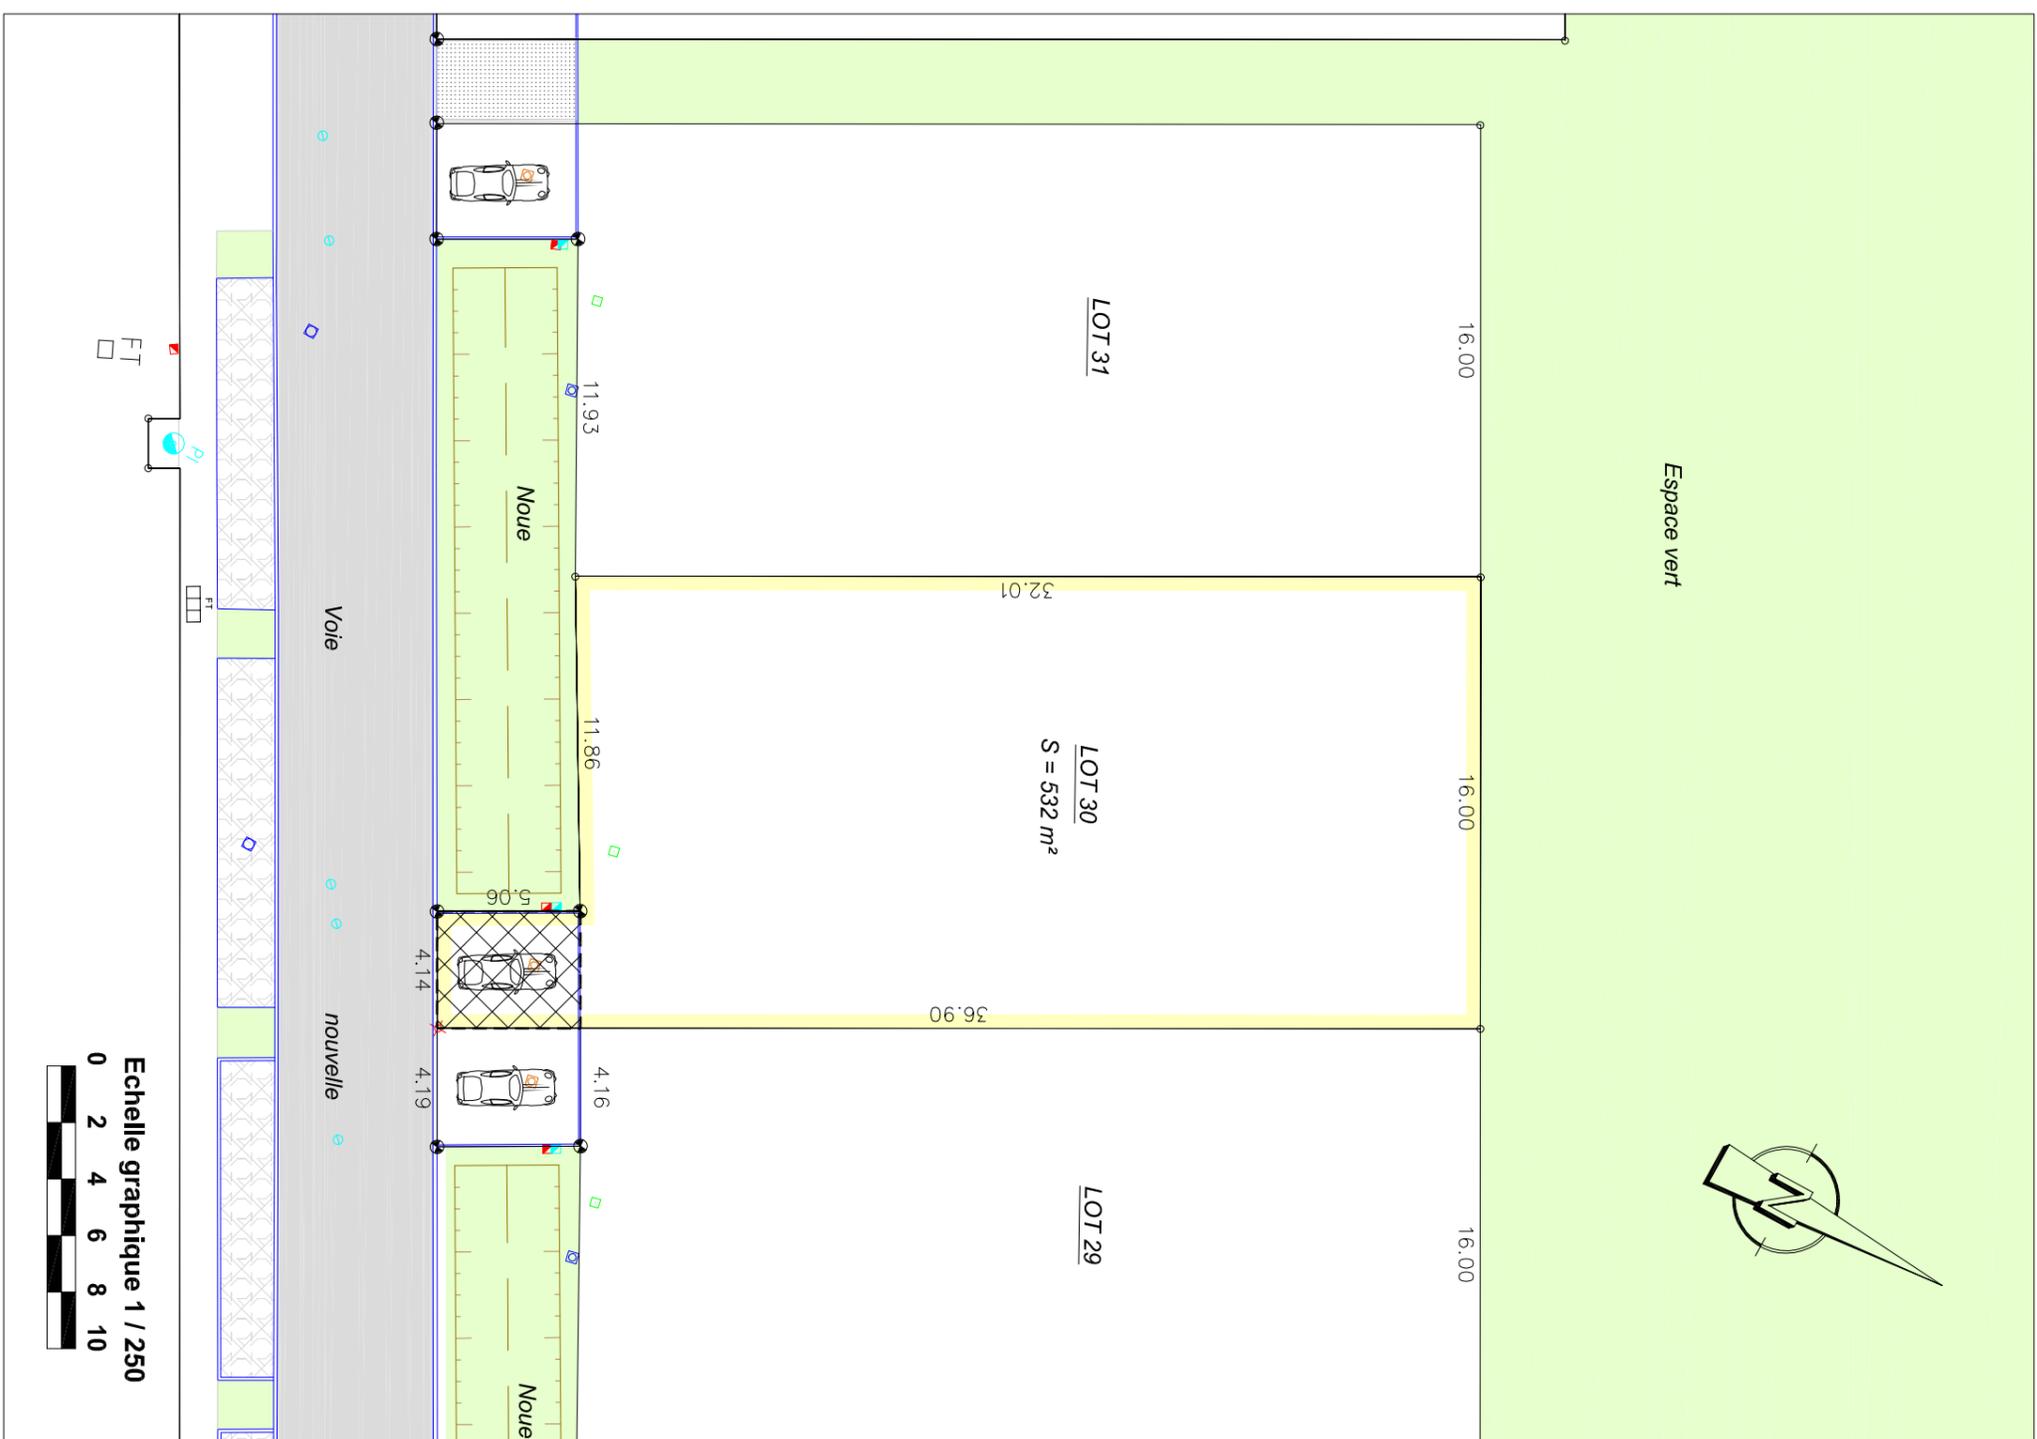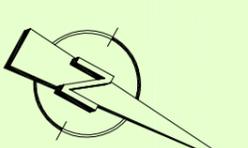

S.A.R.L. LE DEUN & BONNET
géomètres-experts-fonciers
DAX - MESSANGES

Ref. : M-0426
Date : 17 décembre 2024
Modifié le 10 Février 2025

