

# Lotissement " Terrain Laborde "

## PLAN DE BORNAGE DU LOT N°37

Echelle 1 / 250



### LEGENDE

	Périmètre loti
	Borne existante
	Borne OGE
	Angle de bordure
	Borne béton
	Clou d'arpentage
	Coffret AEP
	Coffret électricité
	Regard EU
	Regard EP
	Regard télécom
	Bouche à clef
	Espace privatif non clos 2 véhicules

### CADASTRE


Section ZB
Numéro 398
Contenance : 07 a 06 ca

Superficie du terrain = 706 m <sup>2</sup>
Emprise au sol max autorisée = 424 m <sup>2</sup>
Superficie de plancher autorisée = 150 m <sup>2</sup>

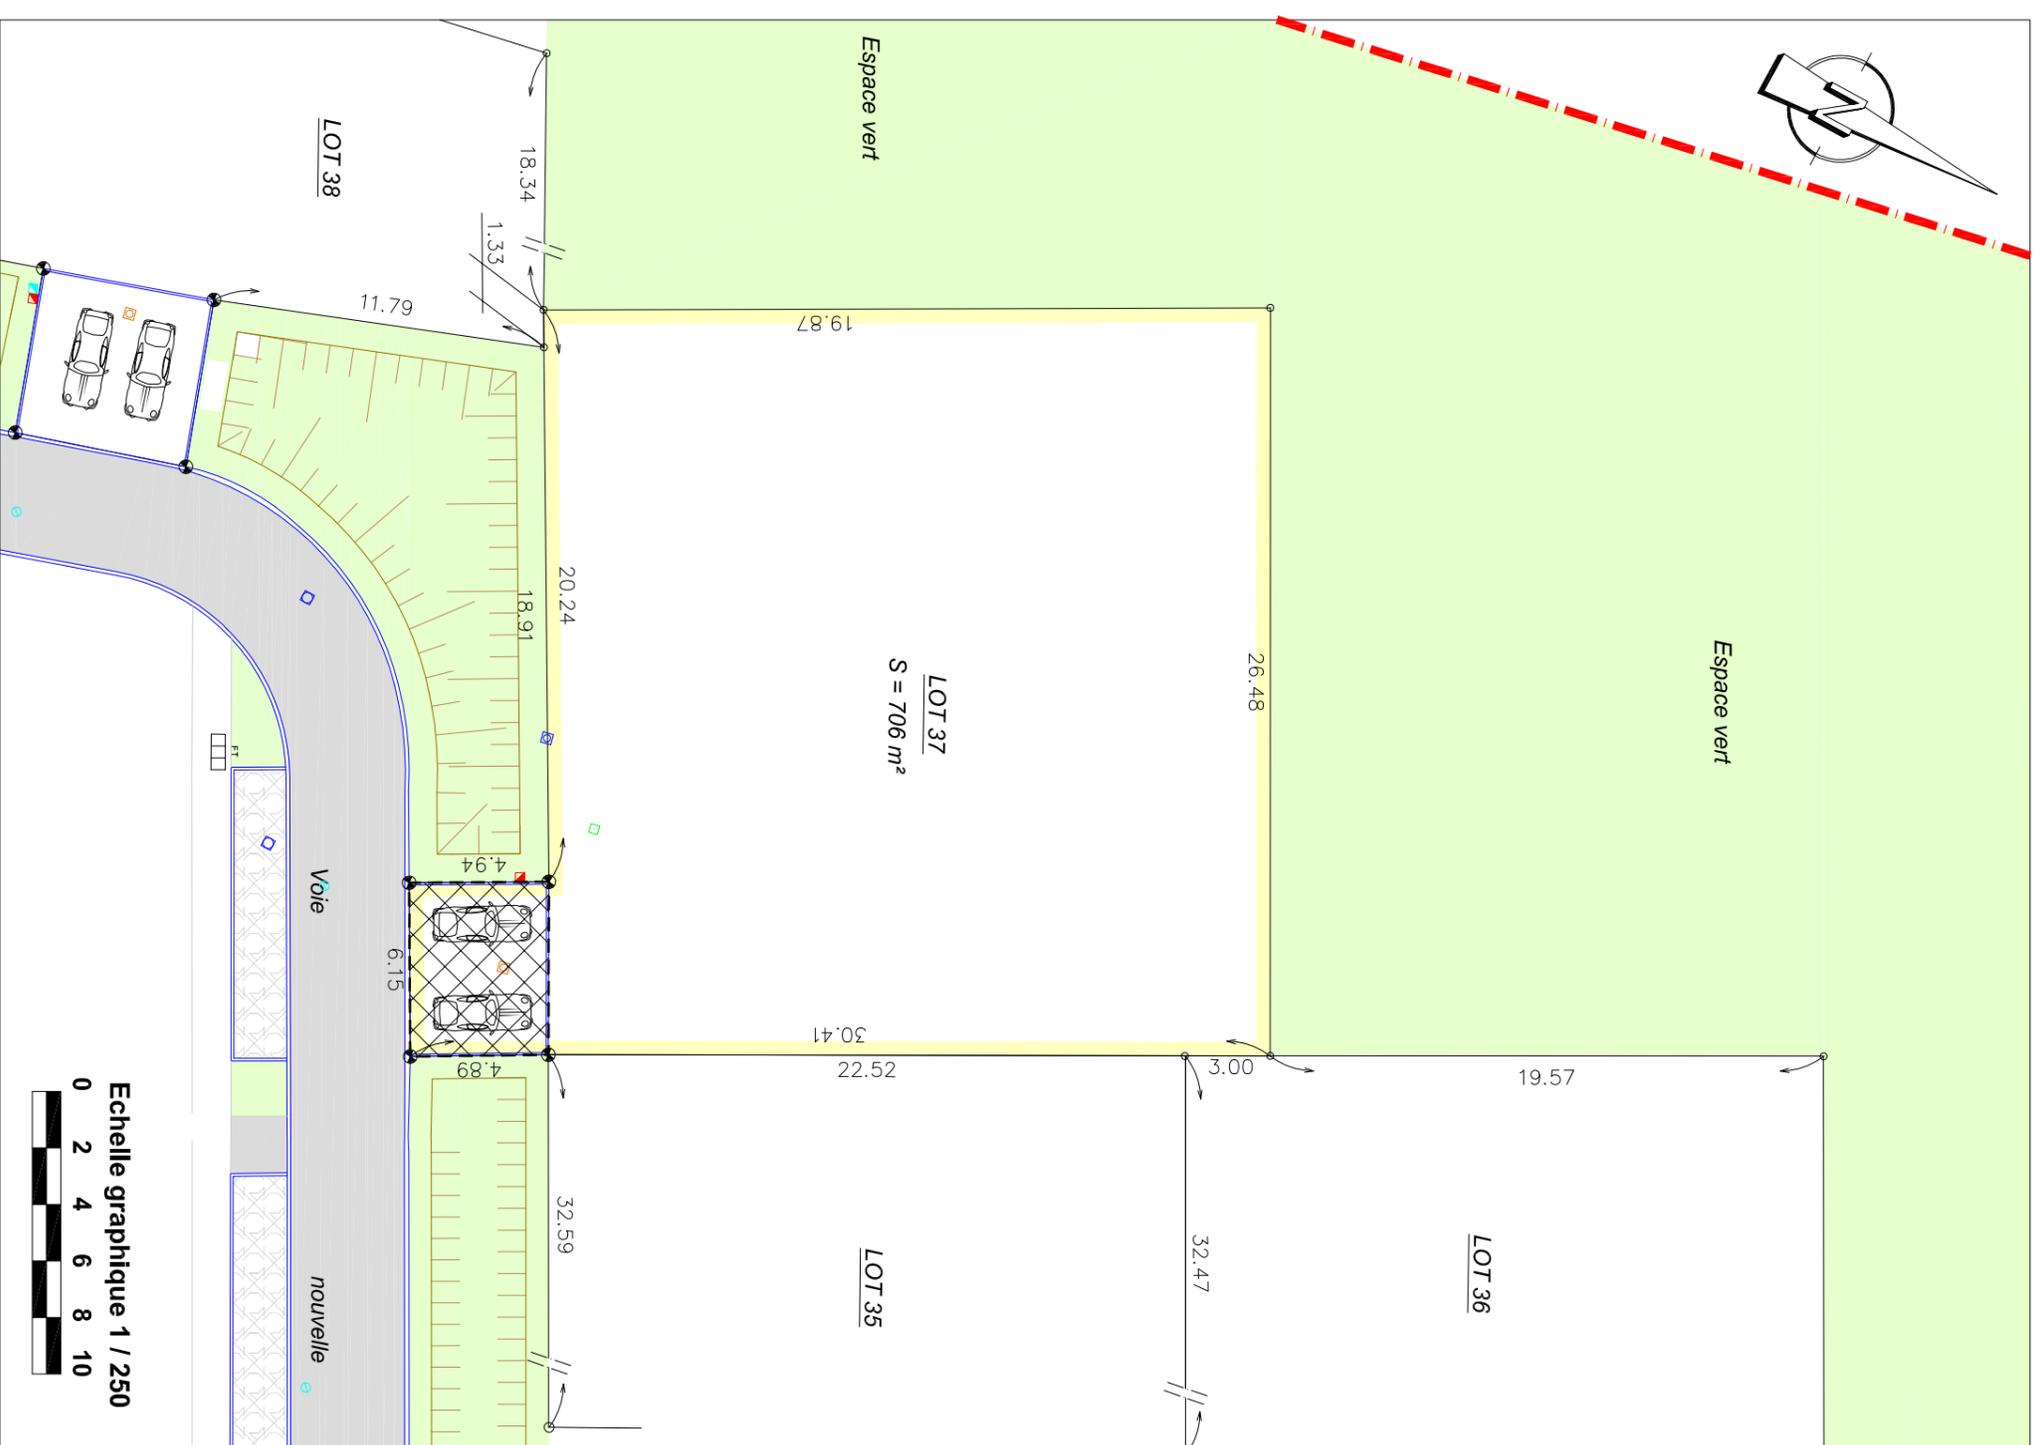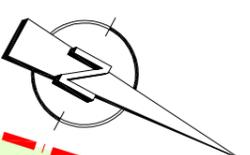

**S.A.R.L. LE DEUN & BONNET**  
géomètres-experts-fonciers  
DAX - MESSANGES

Ref. : M-0426  
Date : 17 décembre 2024  
Modifié le 10 Février 2025

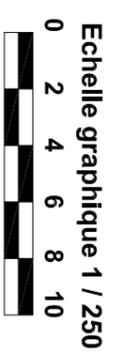

Echelle graphique 1 / 250