

Lotissement " Terrain Laborde "

PLAN DE BORNAGE DU LOT N°14

Echelle 1 / 250

LEGENDE

- Périmètre loti
- Borne existante
- Borne OGE
- Angle de bordure
- Borne béton
- Clou d'arpentage
- Coffret AEP
- Coffret électricité
- Regard EU
- Regard EP
- Regard télécom
- Bouche à clef
- Espace privatif non clos 1 véhicule

CADASTRE

Section ZB


Numéros 385 - 416

Contenance : 05 a 88 ca

Superficie du terrain = 588 m²

Emprise au sol max autorisée = 354 m²

Superficie de plancher autorisée = 150 m²

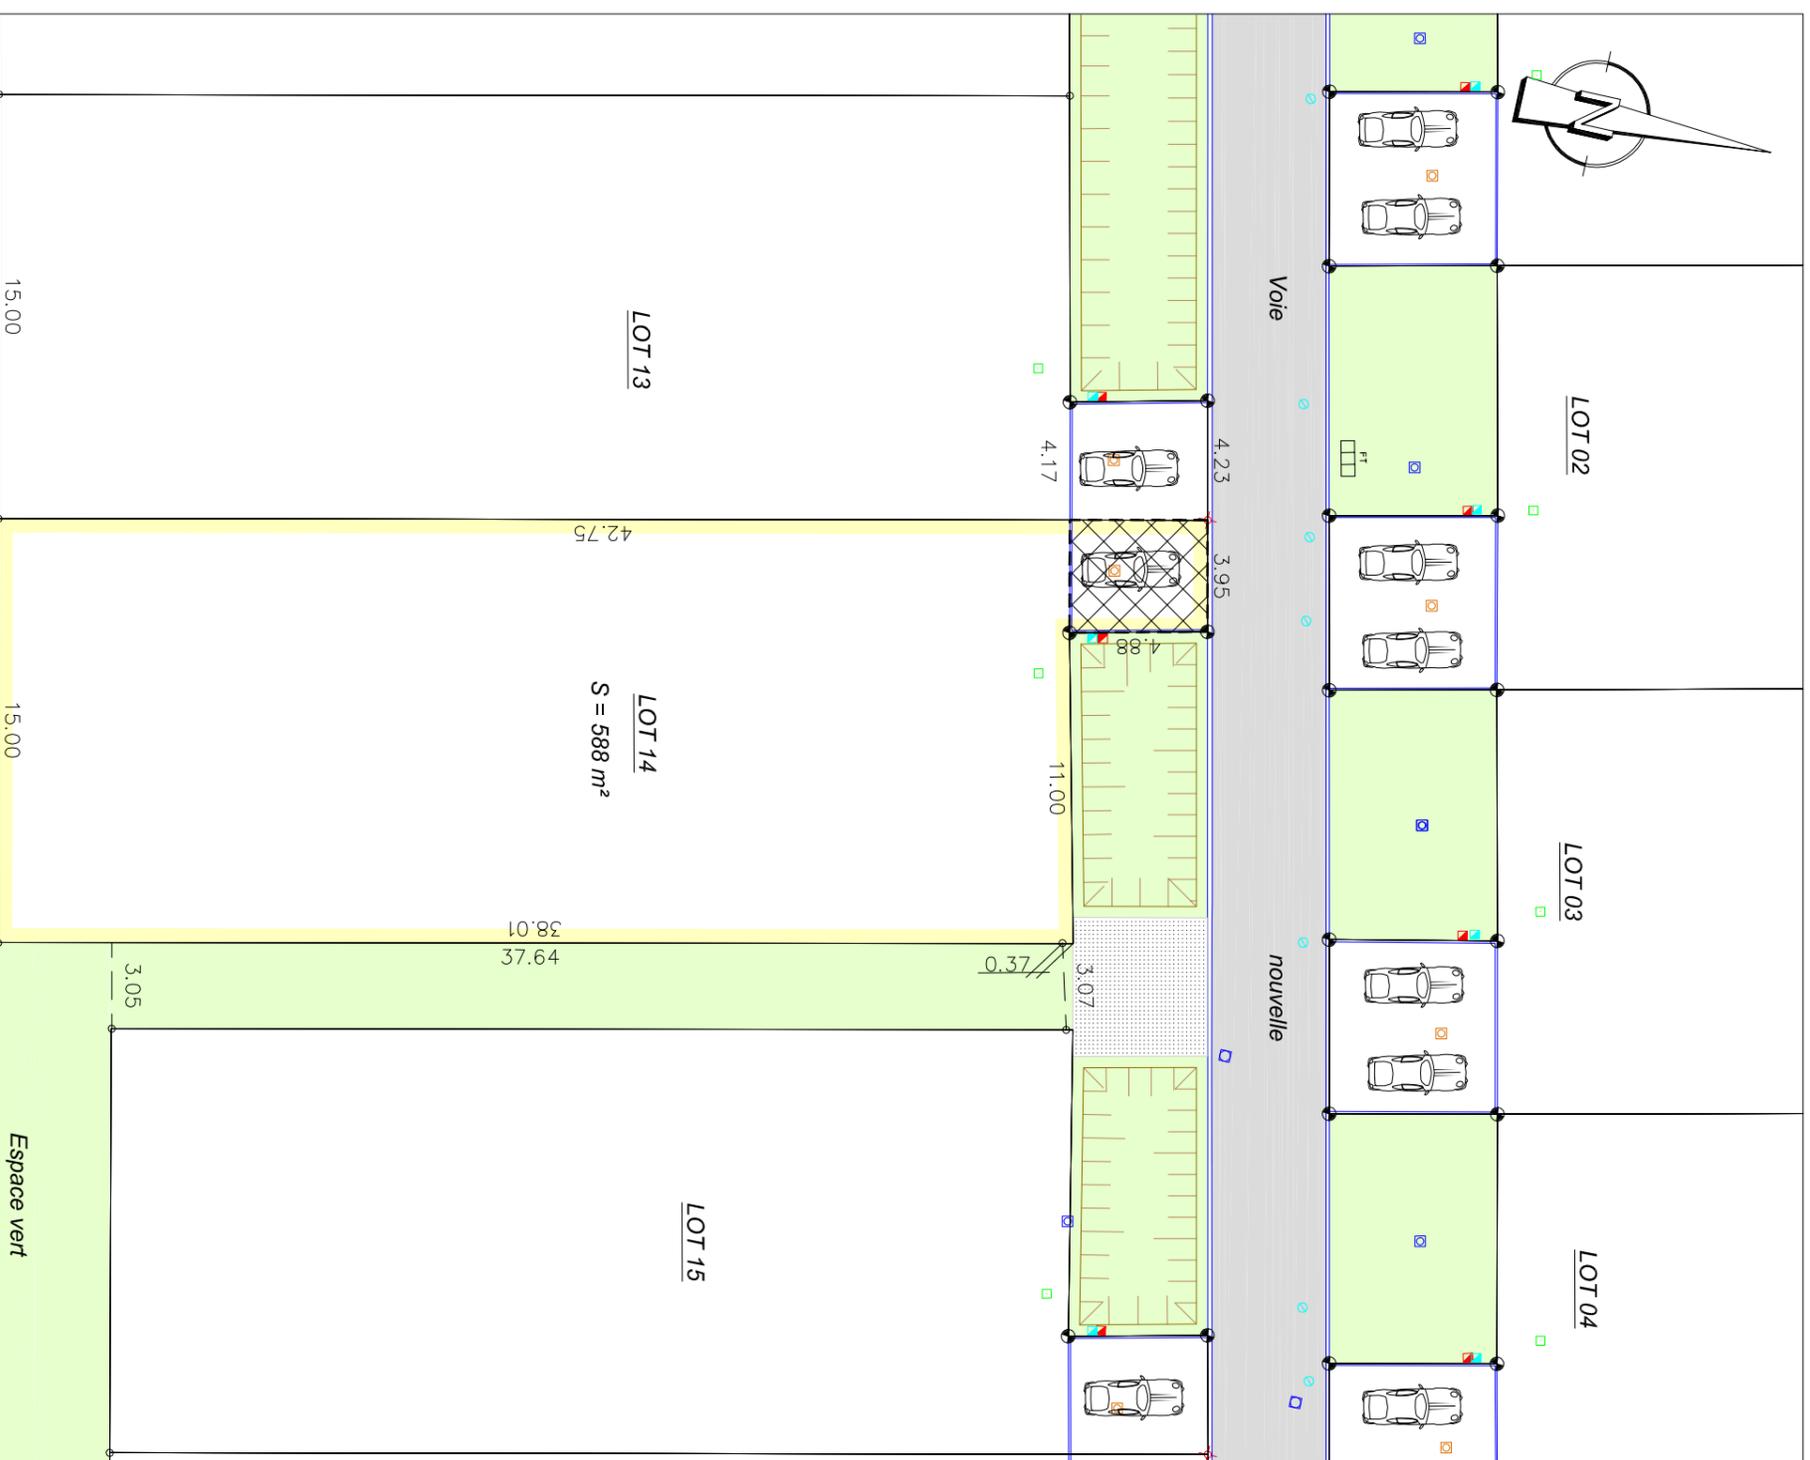

Espace vert

Espace vert

Ref. : M-0426
Date : 17 décembre 2024
Modifié le 10 Février 2025

Echelle graphique 1 / 250

