

Lotissement " Terrain Laborde "

PLAN DE BORNAGE DU LOT N°10

Echelle 1 / 250



LEGENDE

	Périmètre loti
	Borne existante
	Borne OGE
	Angle de bordure
	Borne béton
	Clou d'arpentage
	Coffret AEP
	Coffret électricité
	Regard EU
	Regard EP
	Regard télécom
	Bouche à clef
	Espace privatif non clos 2 véhicules

CADASTRE

Section ZB	
Numéro 414	
Contenance : 09 a 64 ca	

Superficie du terrain = 964 m ²
Emprise au sol max autorisée = 577 m ²
Superficie de plancher autorisée = 150 m ²

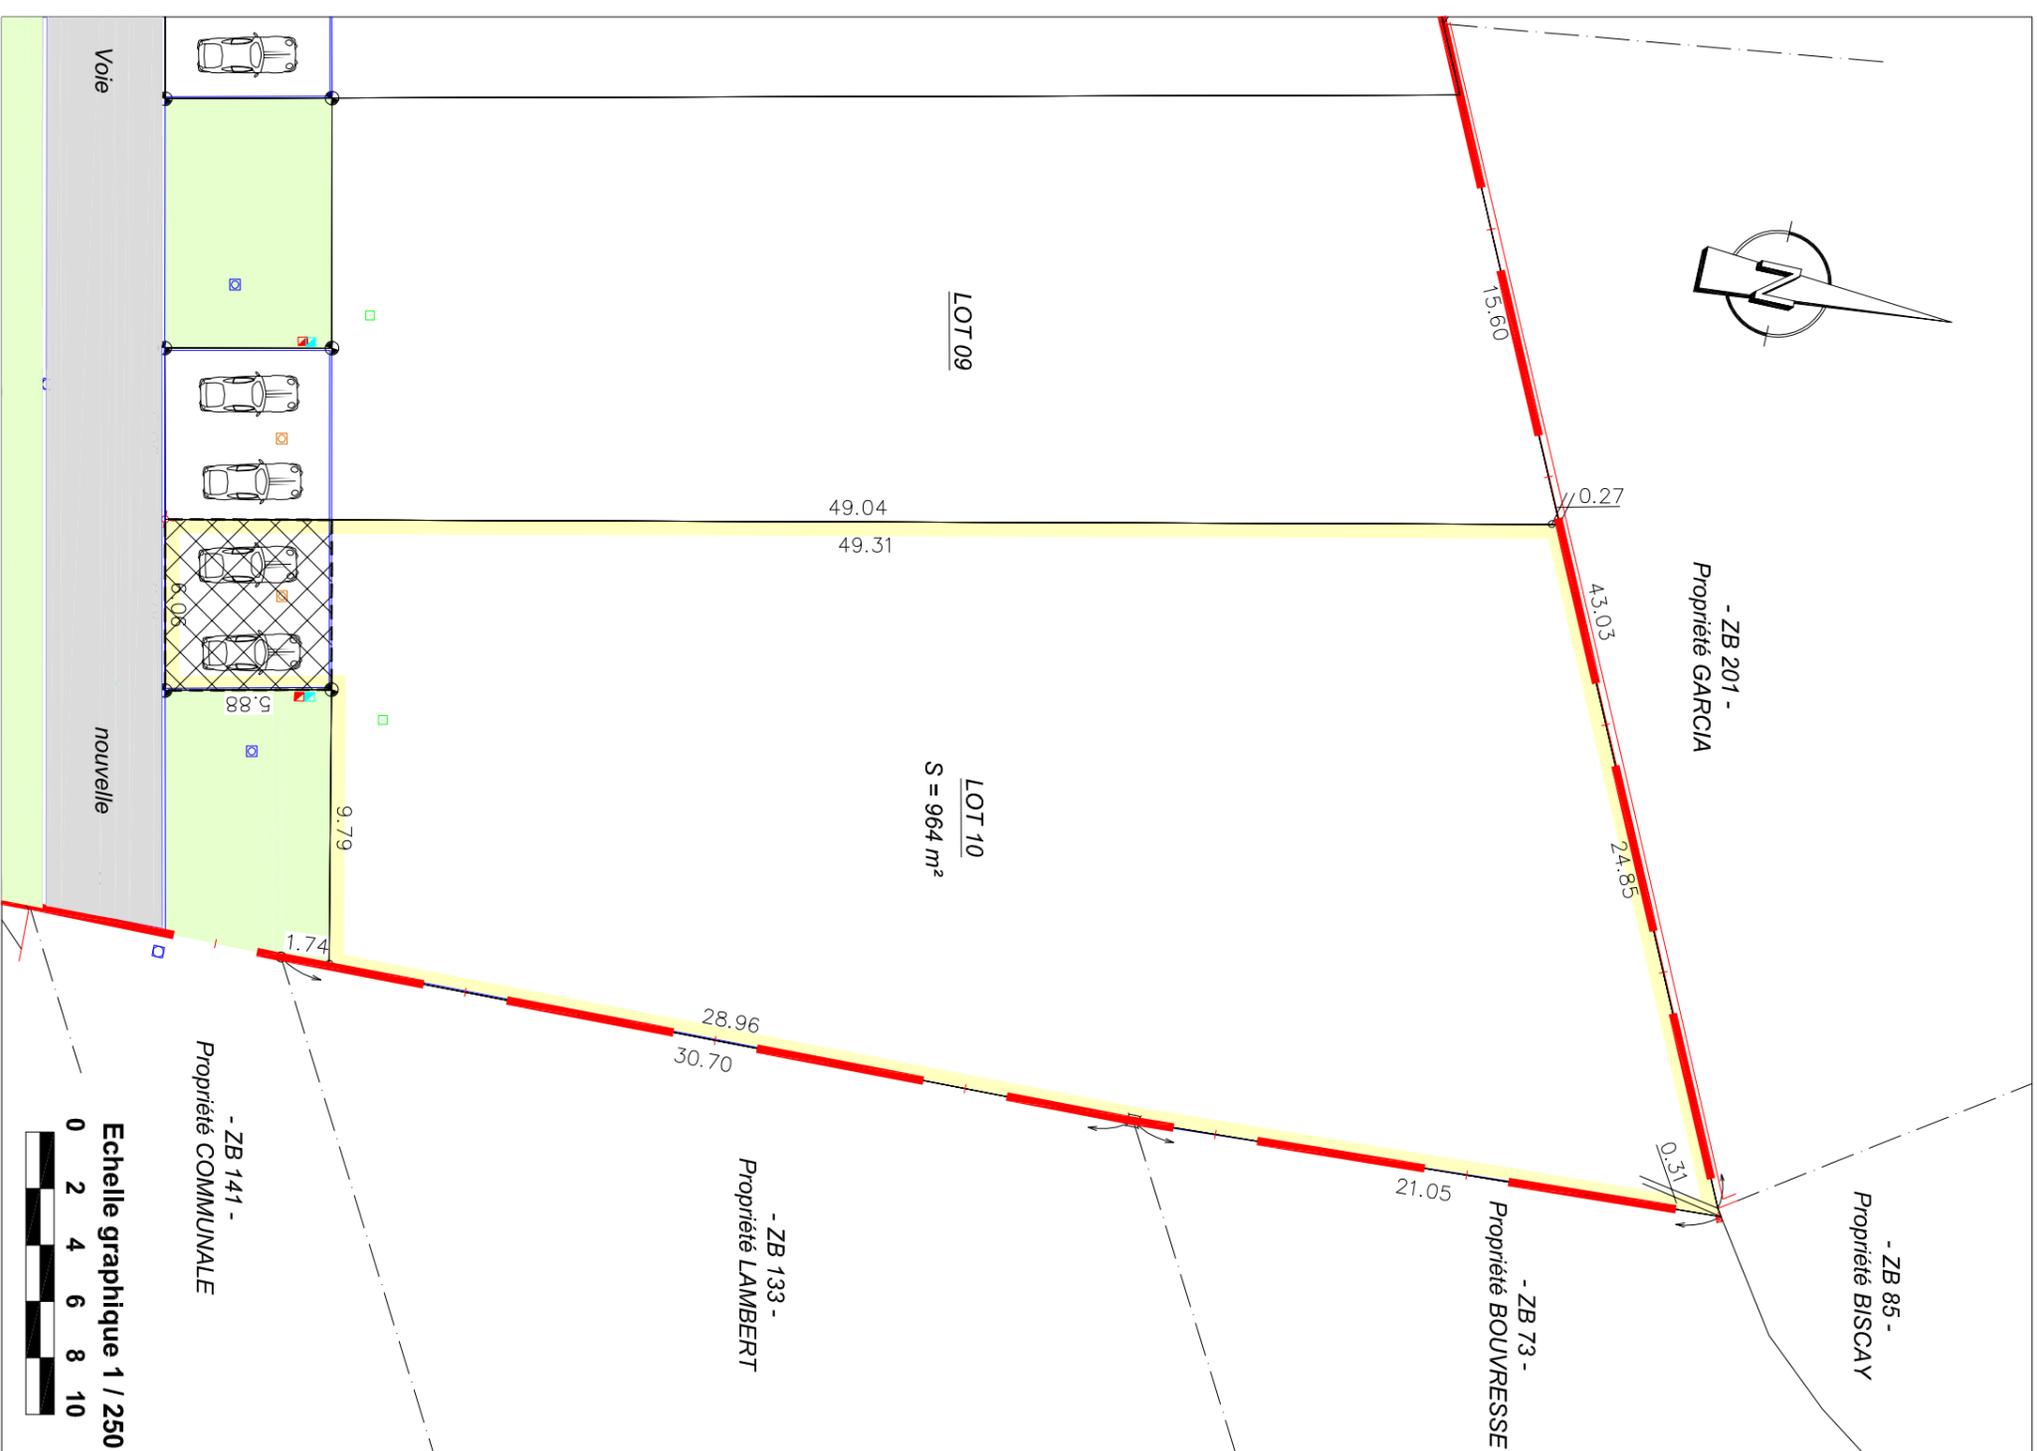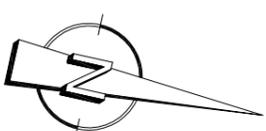

GEOMETRE-EXPERT
CONSEIL EN VALORISATION FONCIERE

S.A.R.L. LE DEUN & BONNET
géomètres-experts-fonciers
DAX - MESSANGES

Ref. : M-0426
Date : 17 décembre 2024
Modifié le 10 Février 2025

