

Lotissement " Terrain Laborde "

PLAN DE BORNAGE DU LOT N°36

Echelle 1 / 250



LEGENDE

-  Périmètre loti
-  Borne existante
-  Borne OGE
-  Angle de bordure
-  Borne béton
-  Clou d'arpentage
-  Coffret AEP
-  Coffret électricité
-  Regard EU
-  Regard EP
-  Regard télécom
-  Bouche à clef
-  Espace privatif non clos 2 véhicules

CADASTRE

Section ZB
Numéro 397
Contenance : 07 a 63 ca

Superficie du terrain = 763 m²
Emprise au sol max autorisée = 458 m²
Superficie de plancher autorisée = 150 m²

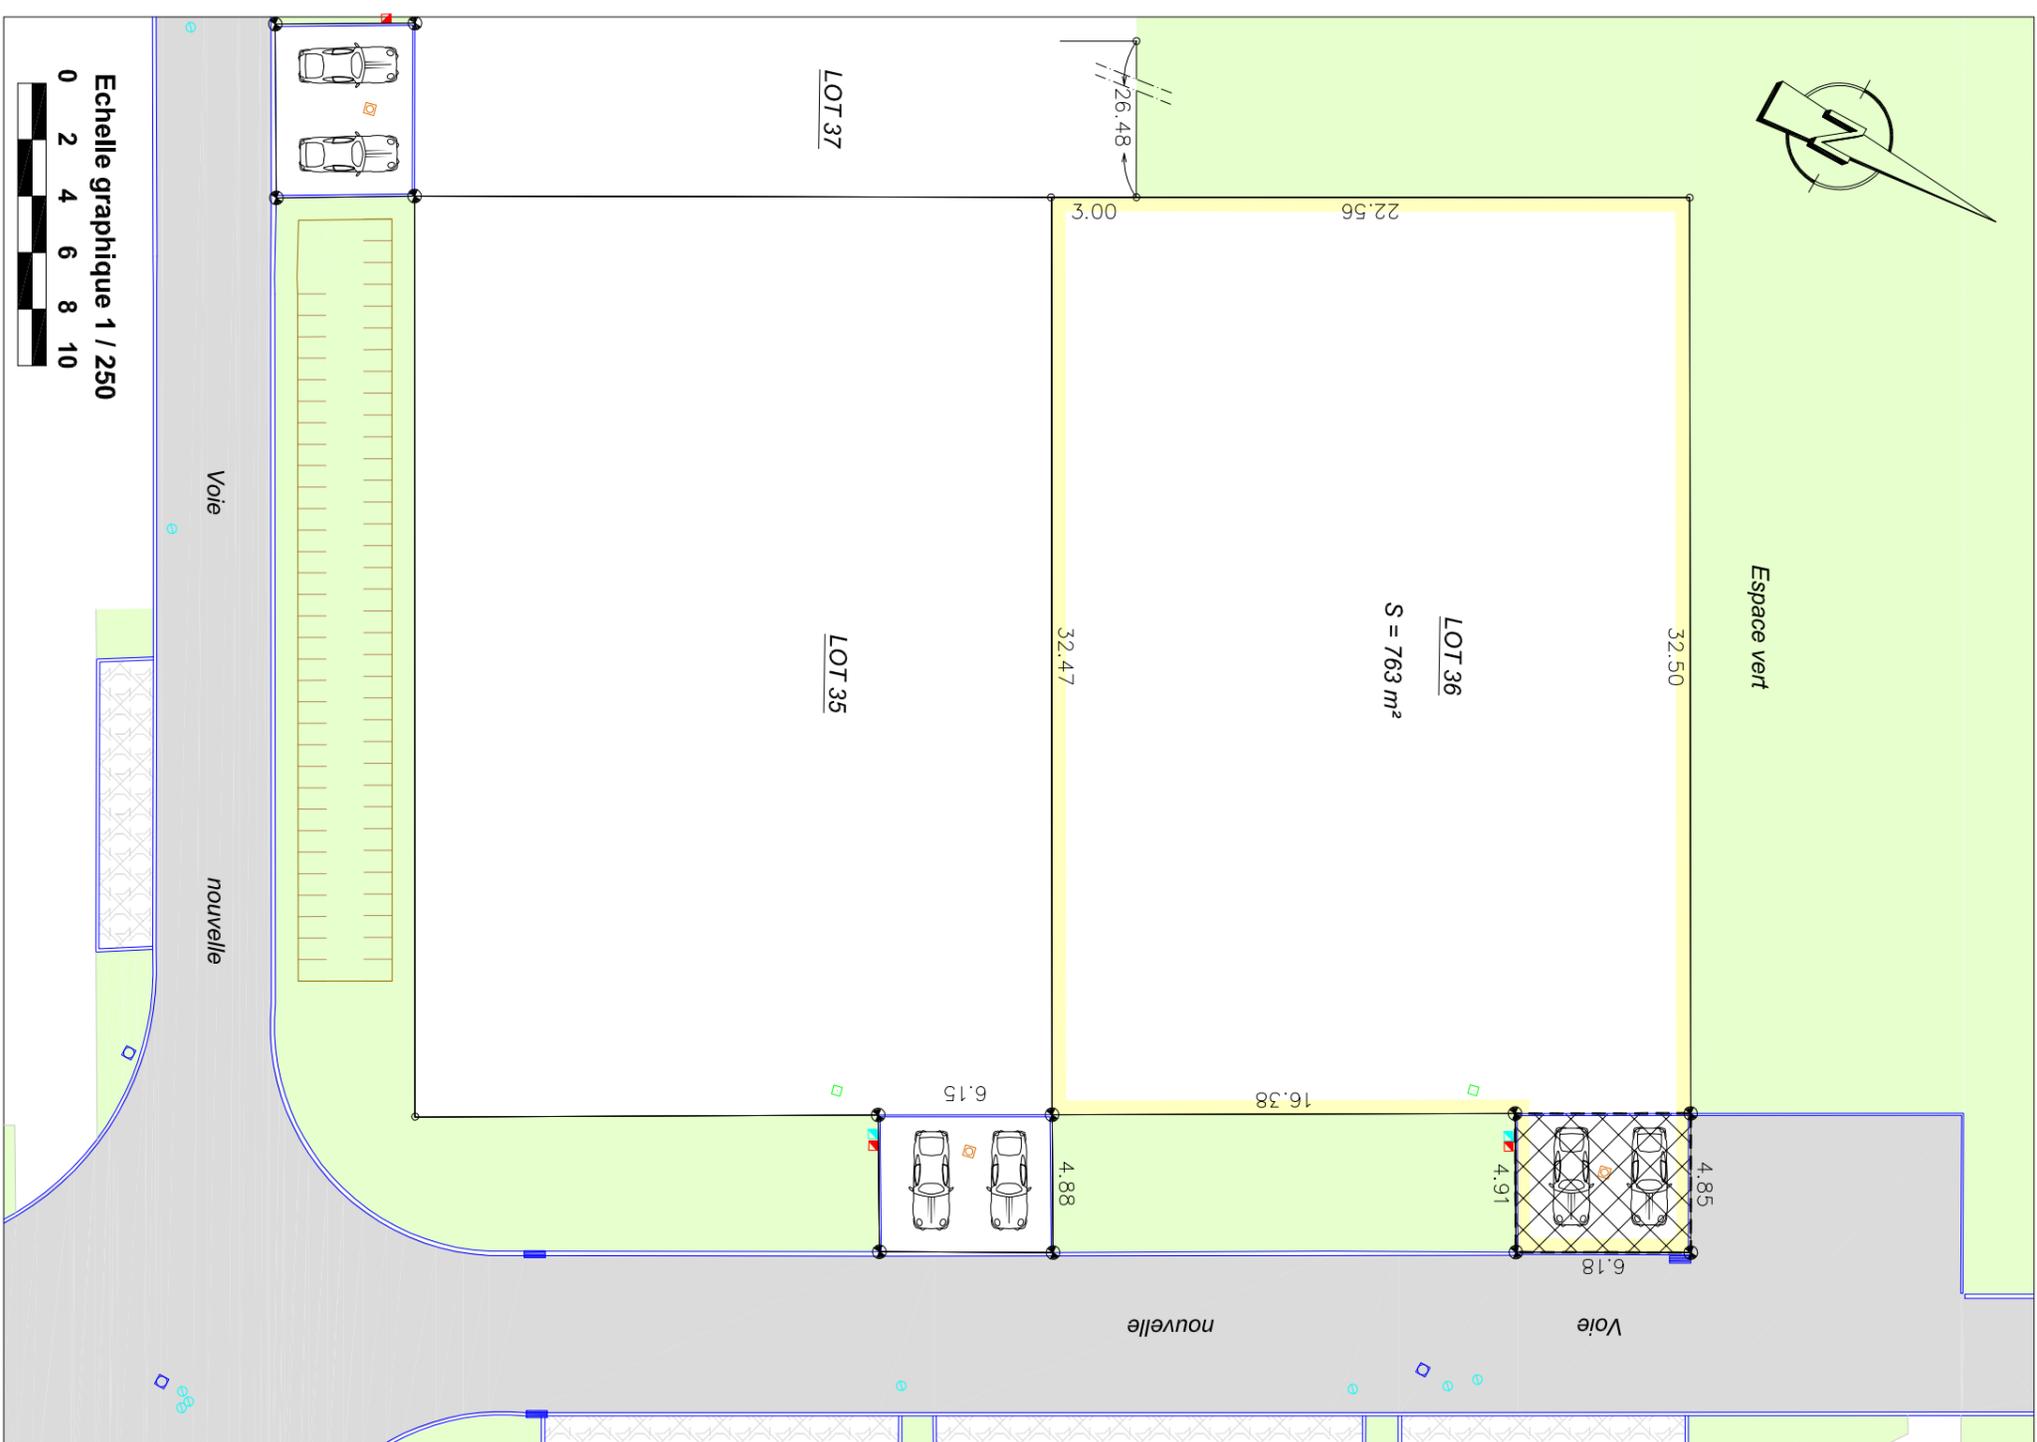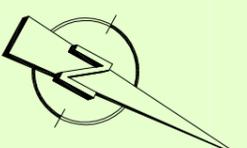

GEOMETRE-EXPERT
CONSEIL EN VALORISEUR GARANTIR

S.A.R.L. LE DEUN & BONNET

géomètres-experts-fonciers
DAX - MESSANGES

Ref. : M-0426

Date : 17 décembre 2024

Modifié le 10 Février 2025

Echelle graphique 1 / 250

